


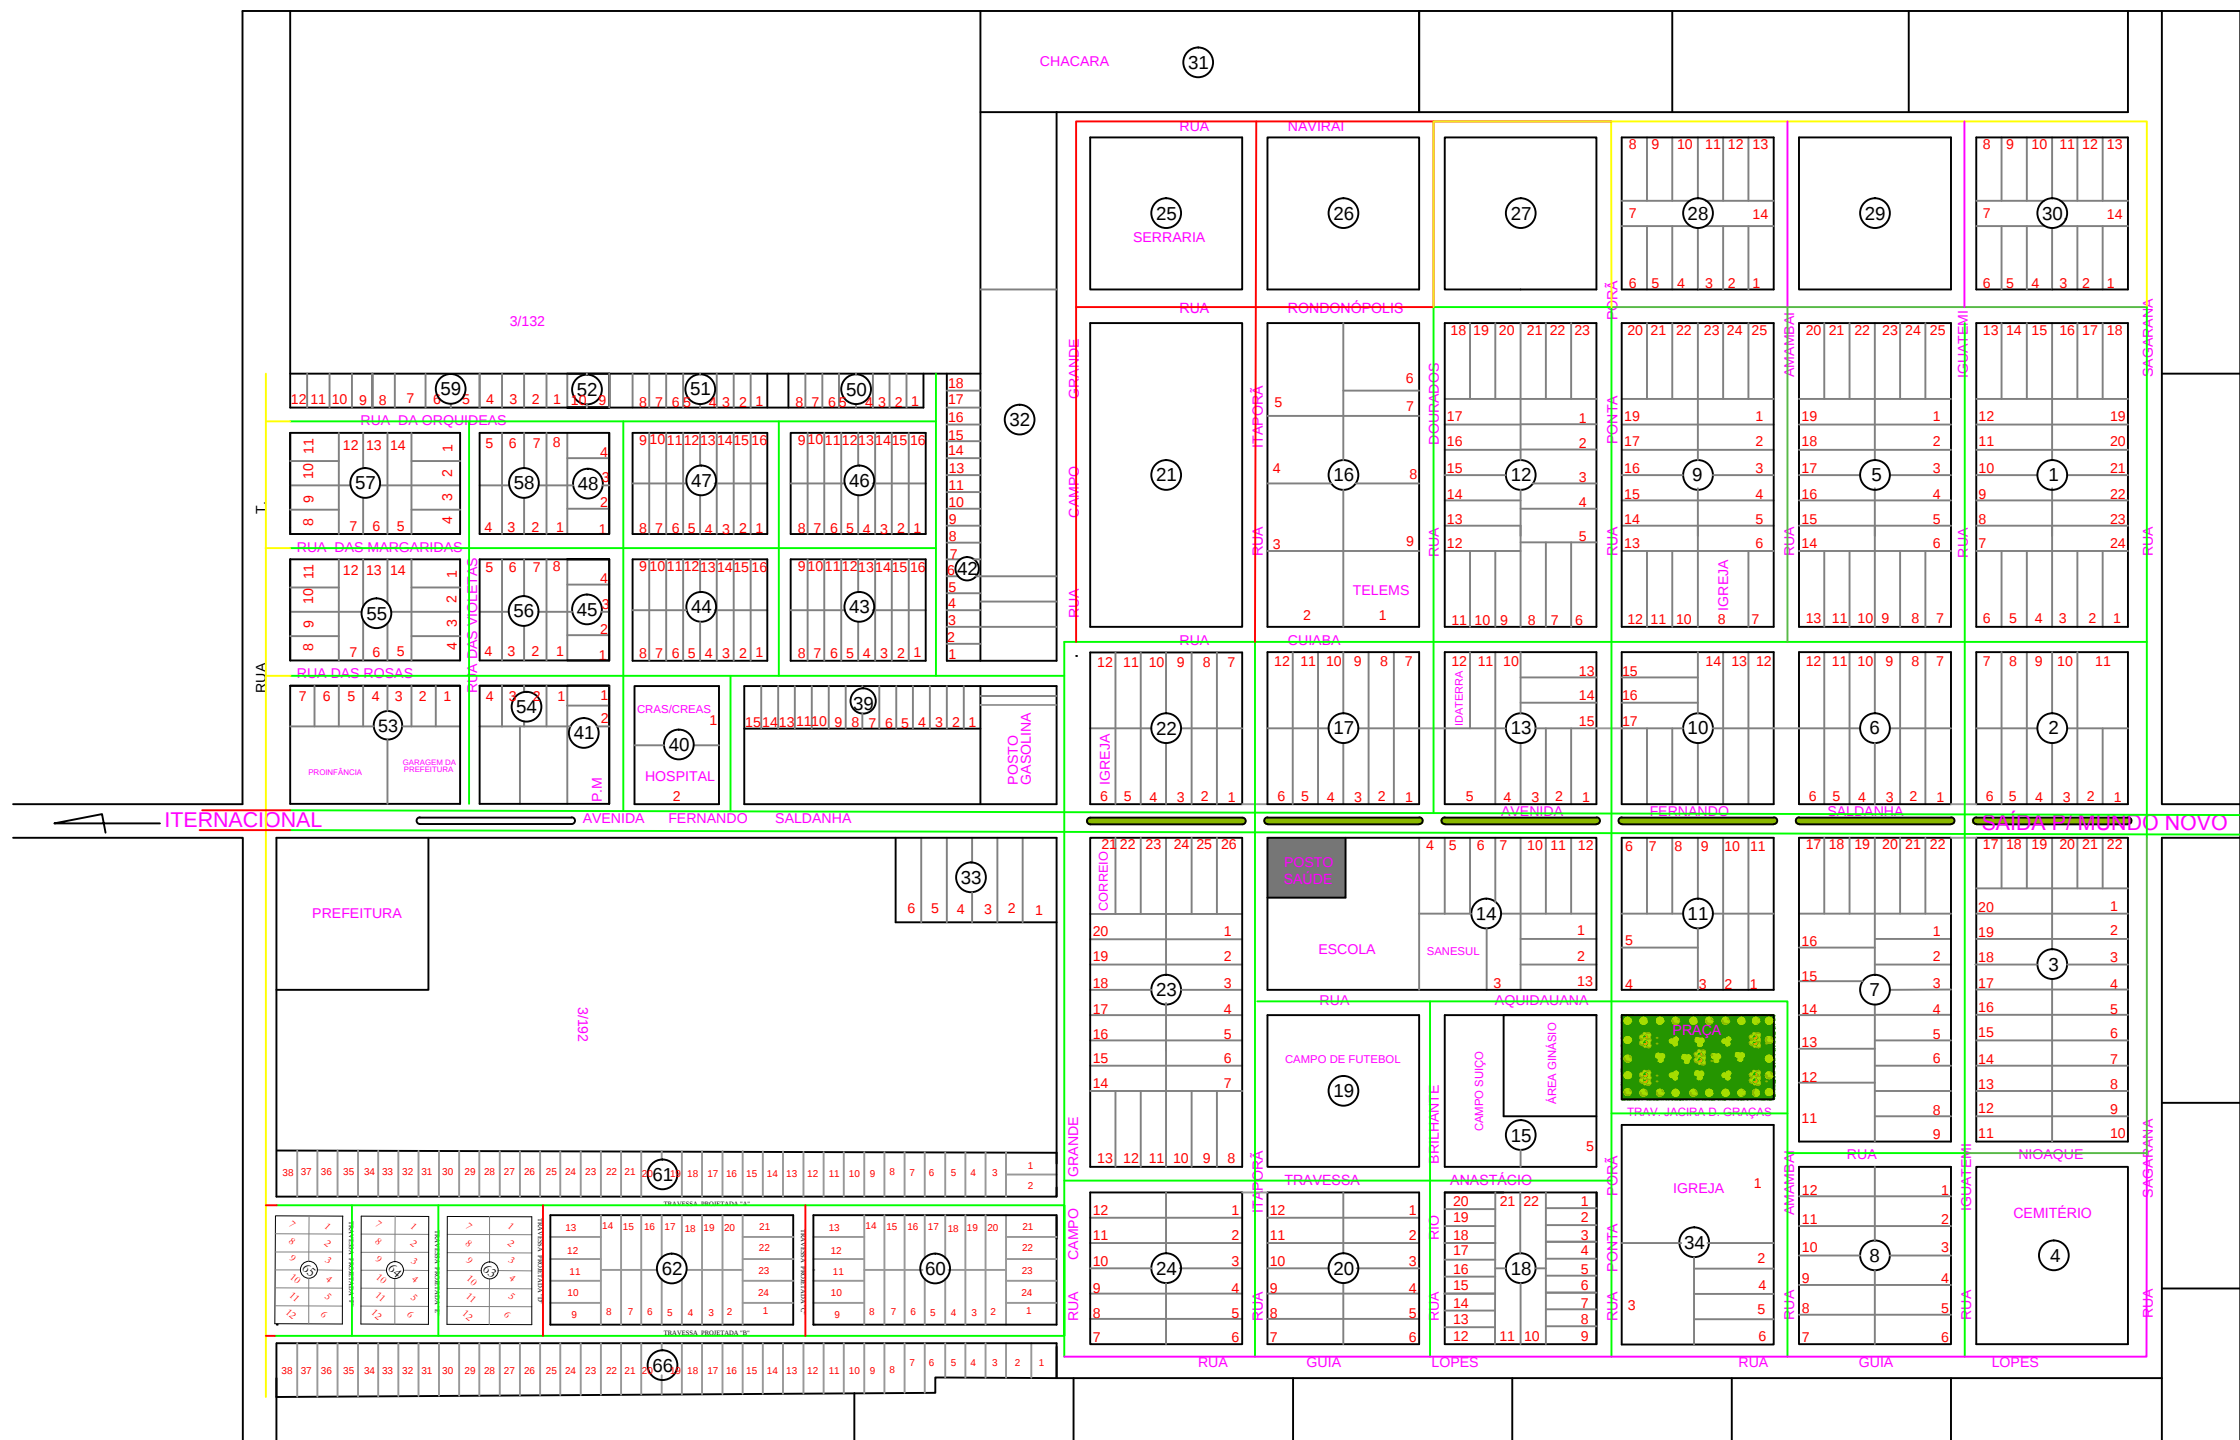

LEGENDAS:

- PAVIMENTADA
- EM PAVIMENTAÇÃO
- SEM PAVIMENTO
- EM PROJETO DE PAVIMENTAÇÃO

PROPRIETÁRIO:
PREFEITURA MUNICIPAL DE JAPORÃ - MS.

LOCAL:
MAPA URBANO DE JAPORÃ

PROJEÇÃO:
1 / 1

TÍTULO:
LIMPEZA URBANA/2018

RESP. TÉCNICO:
VICENTE DOMINGOS VINÍTO
Eng. Civil - CRP 00000000000000000000

ESCALA:
GRÁFICA

PÁGINA:
DEZEMBRO DE 2017